




TERTIANUM RESIDENZA AL PARCO: GRUNDRISSE

Beispiel:

1^{1/2}-Zimmer-Appartement
46.6 m²

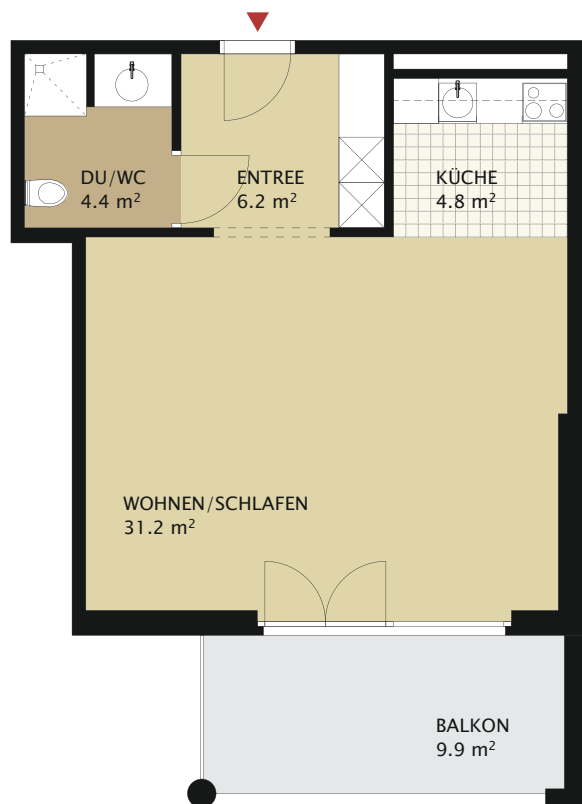

Übersicht Häuser



0m 1m 2m 3m

Massstab 1:100