



Pflegezimmer (Vermasst, Elektro)

Massstab 1:50

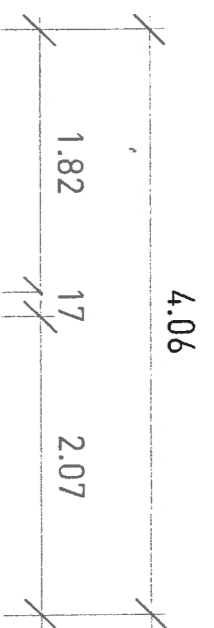

Zimmer:
A.0.16

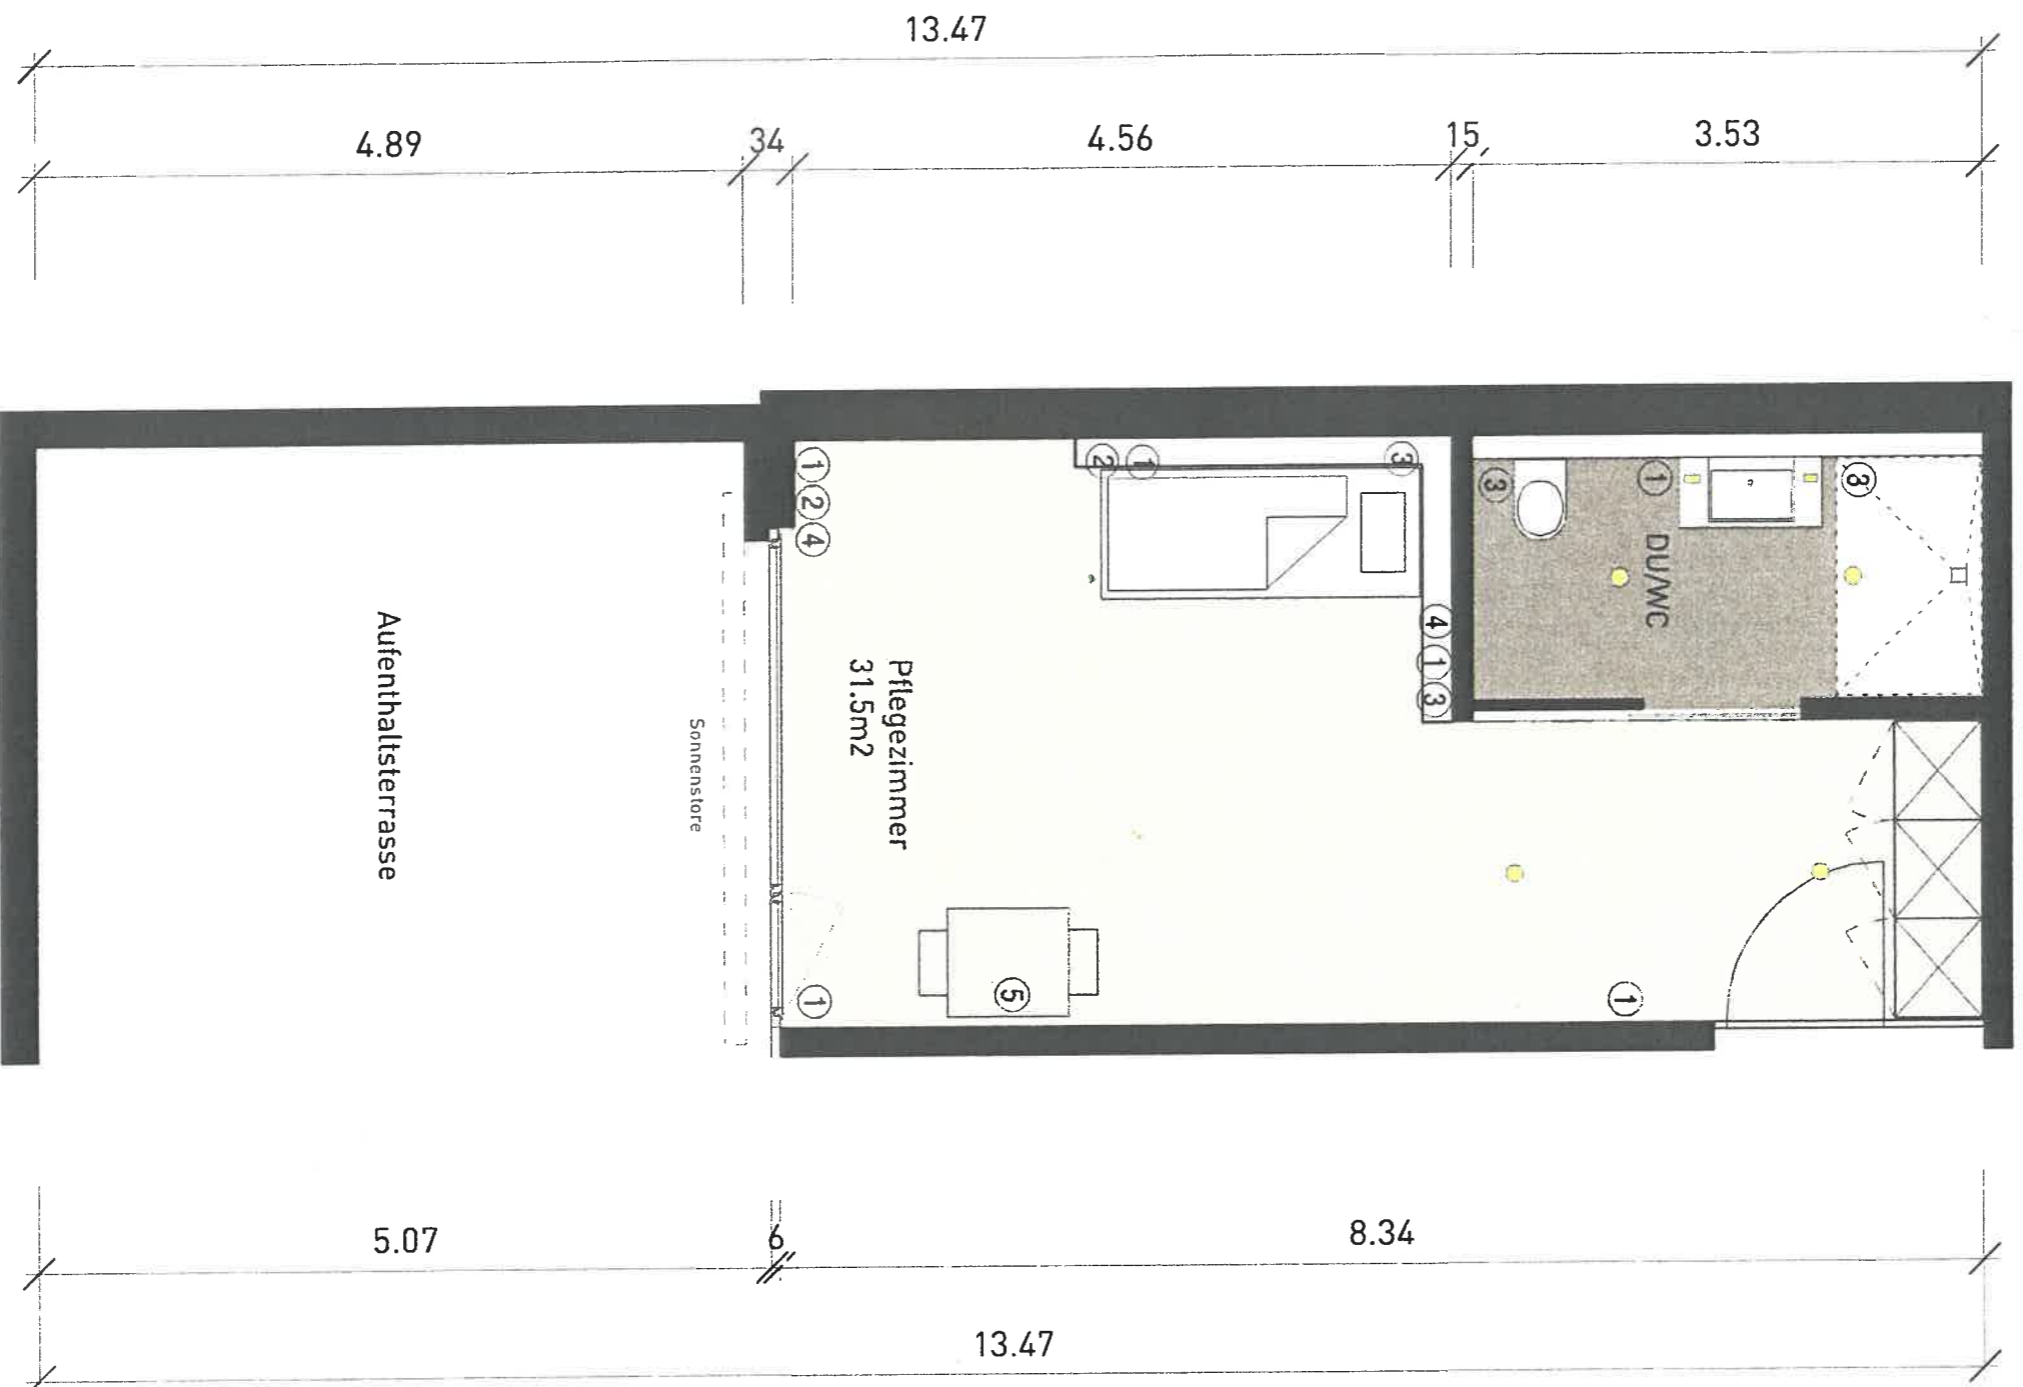

1. Steckdose 230 V
2. Radio / TV
3. Notruf
4. Telefon
5. Deckenanschluss
6. Leuchte bauseits

