


Haus West  
 Wohnung  
 2 1/2 Zimmer

1. Obergeschoss  
 W.1.08  
 60.5 m<sup>2</sup>

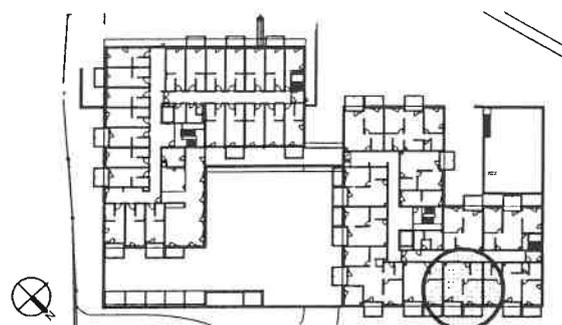

**Ausbau- und Einrichtungsbeschreibung:**

**Wohn-/ Schlafräume:**

Boden:  
 Riemenparkett Eiche aufgehellt, Bodenheizung  
 Wand:  
 Glasfasertapete gestrichen  
 Decke:  
 Weissputz gestrichen

**Küche:**

Fronten:  
 Kunstharzbelegt; weiss  
 Abdeckung:  
 Corian, weiss  
 Schild:  
 Floatspiegel geätzt

**Badezimmer:**

Boden:  
 Feinsteinzeug unglasiert; crème matt 30/60 cm  
 Wand:  
 Weissputz gestrichen und  
 Feinsteinzeug unglasiert; crème matt 30/60 cm  
 Brüstungsabdeckung hinter Lavabo in Eiche natur  
 Decke:  
 Weissputz gestrichen  
 Dusche:  
 Boden/ Wand Feinsteinzeug; beige 50/ 50 mm  
 Duschtrennwand:  
 Glas geätzt

**Beleuchtung:**


Einbaudownlights

**Diverses:**

elektr. Lamellenstoren, Tresor, Etagenbad  
 Waschmaschine/ Tumbler als Option

**Legende:**

- D Anschluss Deckenleuchte
- EBL Einbauleuchten
- WL Wandleuchten
- G Gegensprechanlage
- S Steckdosen
- BKS TV/ Radio/ Telefon
- HTR Handtuchradiator
- ES Einbauschränke
- GARD. Garderobe

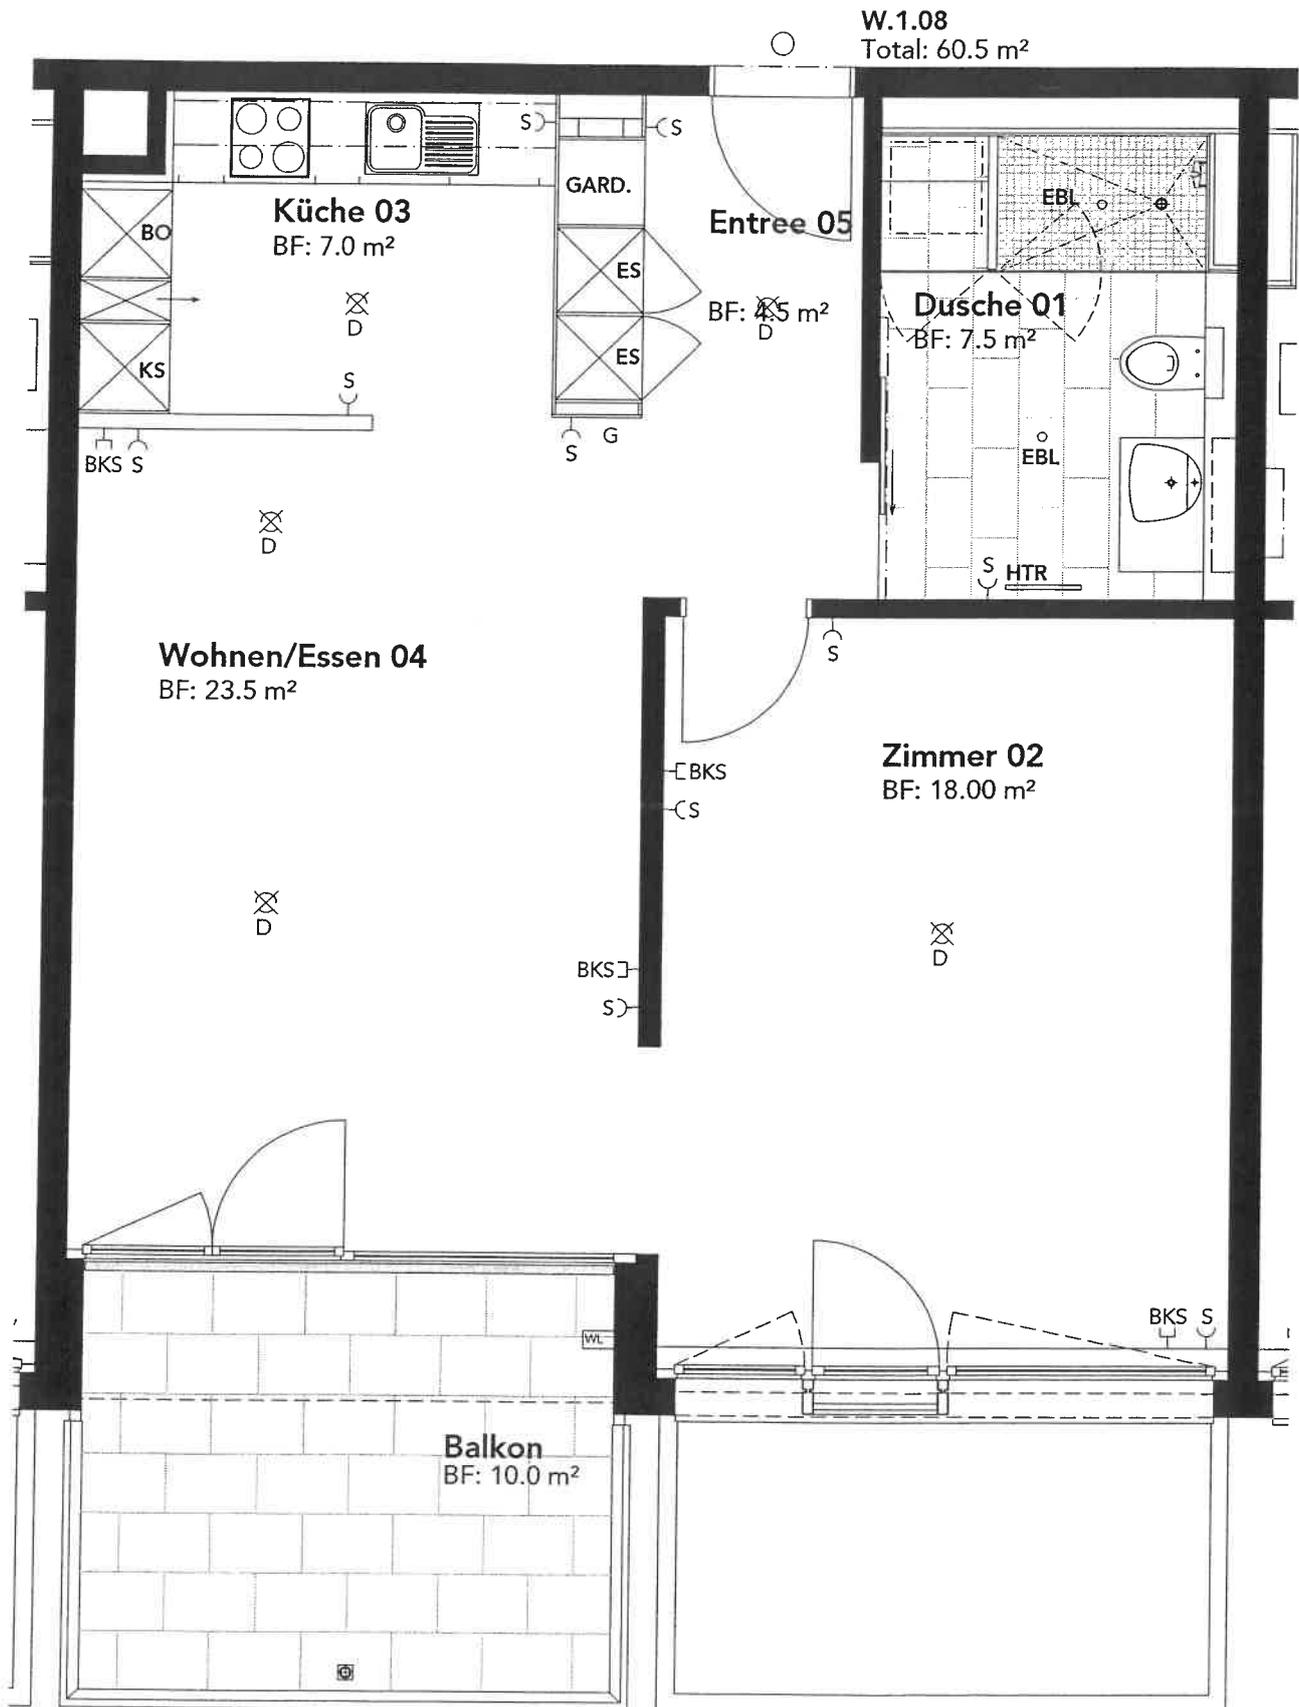

Wohnung W.1.08