

# TERTIANUM

Residenza TERTIANUM Du Lac, Lugano



Appartamento 3½-locali  
Tipo 3.5 LB

Superficie abitativa 94.0 m<sup>2</sup>  
Terrazza 12.8 m<sup>2</sup>

Superficie totale 106.8 m<sup>2</sup>


Appartamento no. L.103  
Appartamento no. L.203  
Appartamento no. **L.303**  
Appartamento no. L.403  
Appartamento no. L.503

6.  
5.  
4.  
3.  
2.  
1.  
EG  
UG

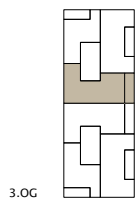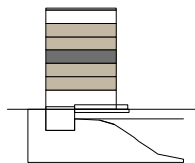

3.OG

- ① Presa di corrente
- ② Connessione a Internet
- ③ Collegamento al soffitto
- ④ interfono
- ⑤ Chiamata d'emergenza
- Faretti a soffitto
- ⊗ Forno
- ❄ Frigorifero
- ⊕ Lavastoviglie
- ❄ Frigorifero vini
- ⊞ Combinazione lavatrice-asciugatrice

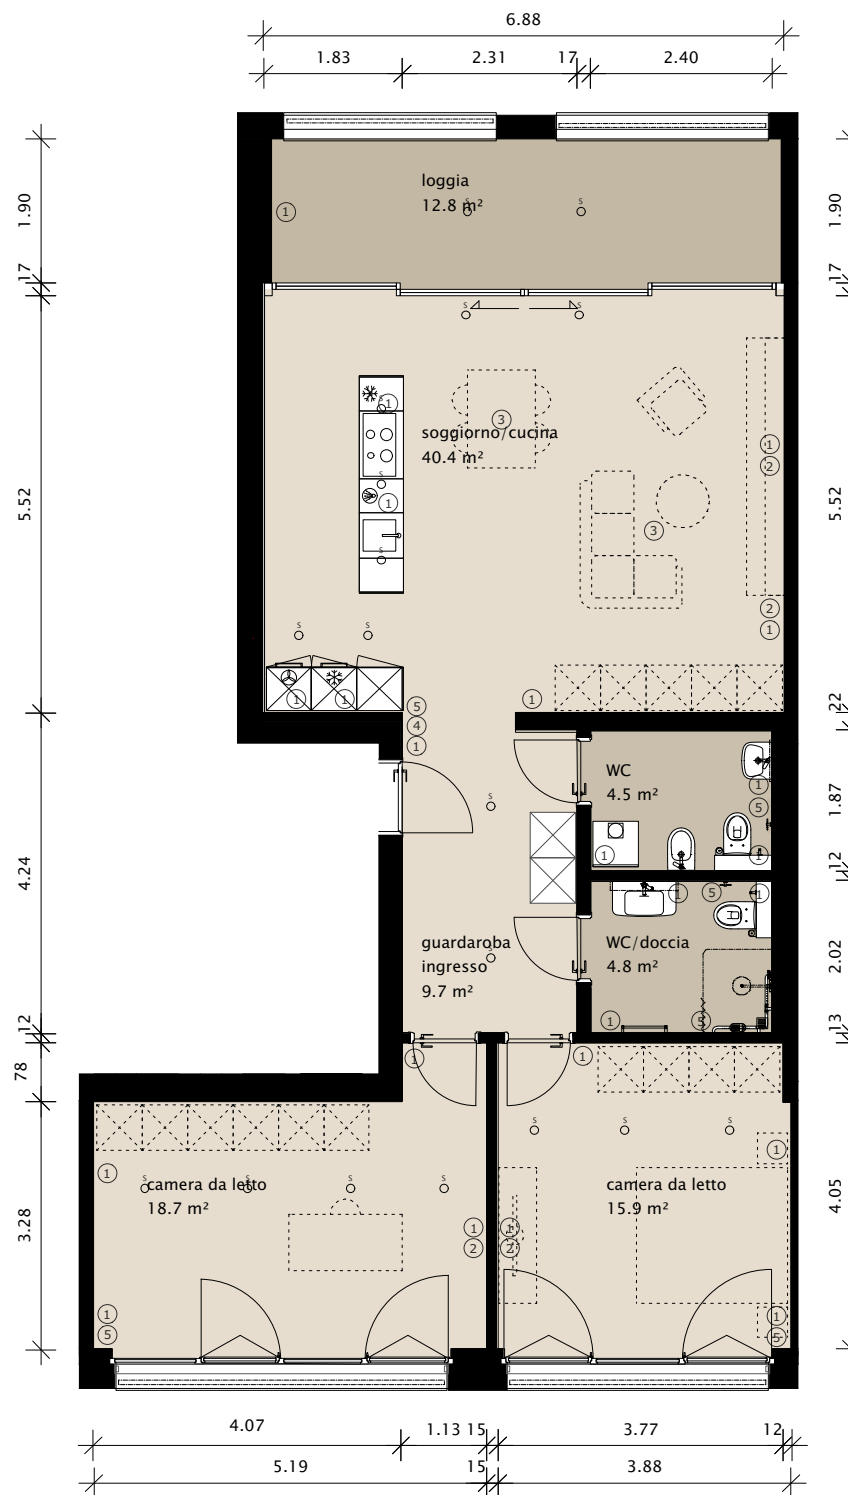

0 2m