

TERTIANUM

Residenza TERTIANUM Du Lac, Lugano


Appartamento 3½-locali
Tipo 3.5 LC

Superficie abitativa 94.0 m²
Terrazza 12.8 m²


Superficie totale 106.8 m²

Appartamento no. L.104
Appartamento no. L.204
Appartamento no. **L.304**
Appartamento no. L.404
Appartamento no. L.504


6.
5.
4.
3.
2.
1.
EG
UG

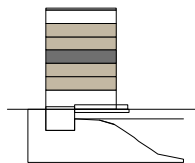

3.0G

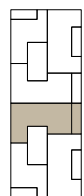

- ① Presa di corrente
- ② Connessione a Internet
- ③ Collegamento al soffitto
- ④ interfono
- ⑤ Chiamata d'emergenza
- Faretto a soffitto
- ⊗ Forno
- ❄ Frigorifero
- ⊕ Lavastoviglie
- ❄ Frigorifero vini
- ⊞ Combinazione lavatrice-asciugatrice

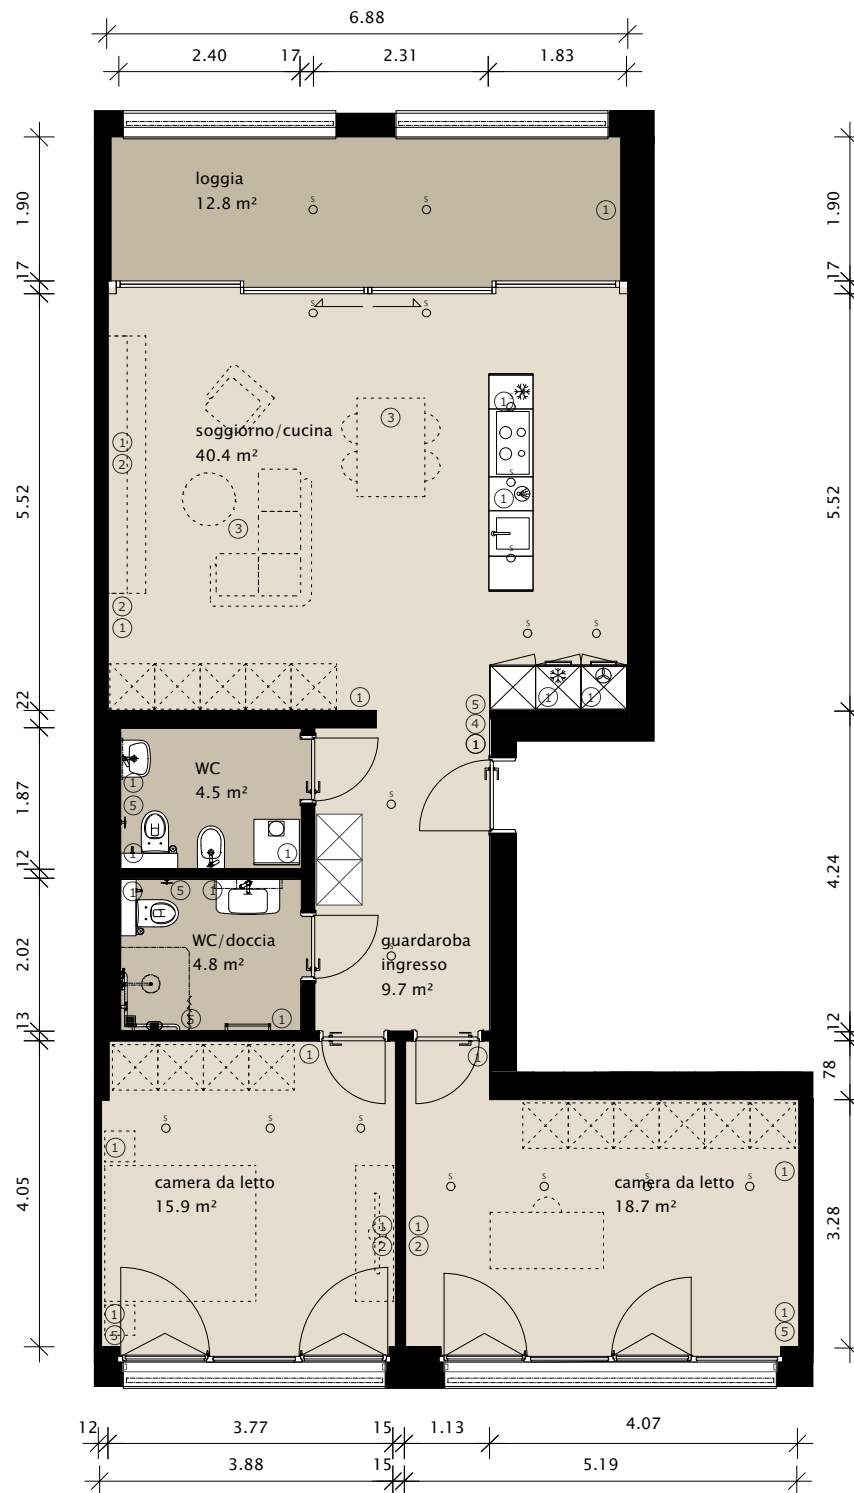

0 2m