JME-ARCHITECTURE SA
AVENUE DE CHILLON 36
1820 VEYTAUX
021 961 49 40 079 321 35 29
emery@jme-architecture.ch

ECH: 1/50 | BAT B/RDC/APP 3
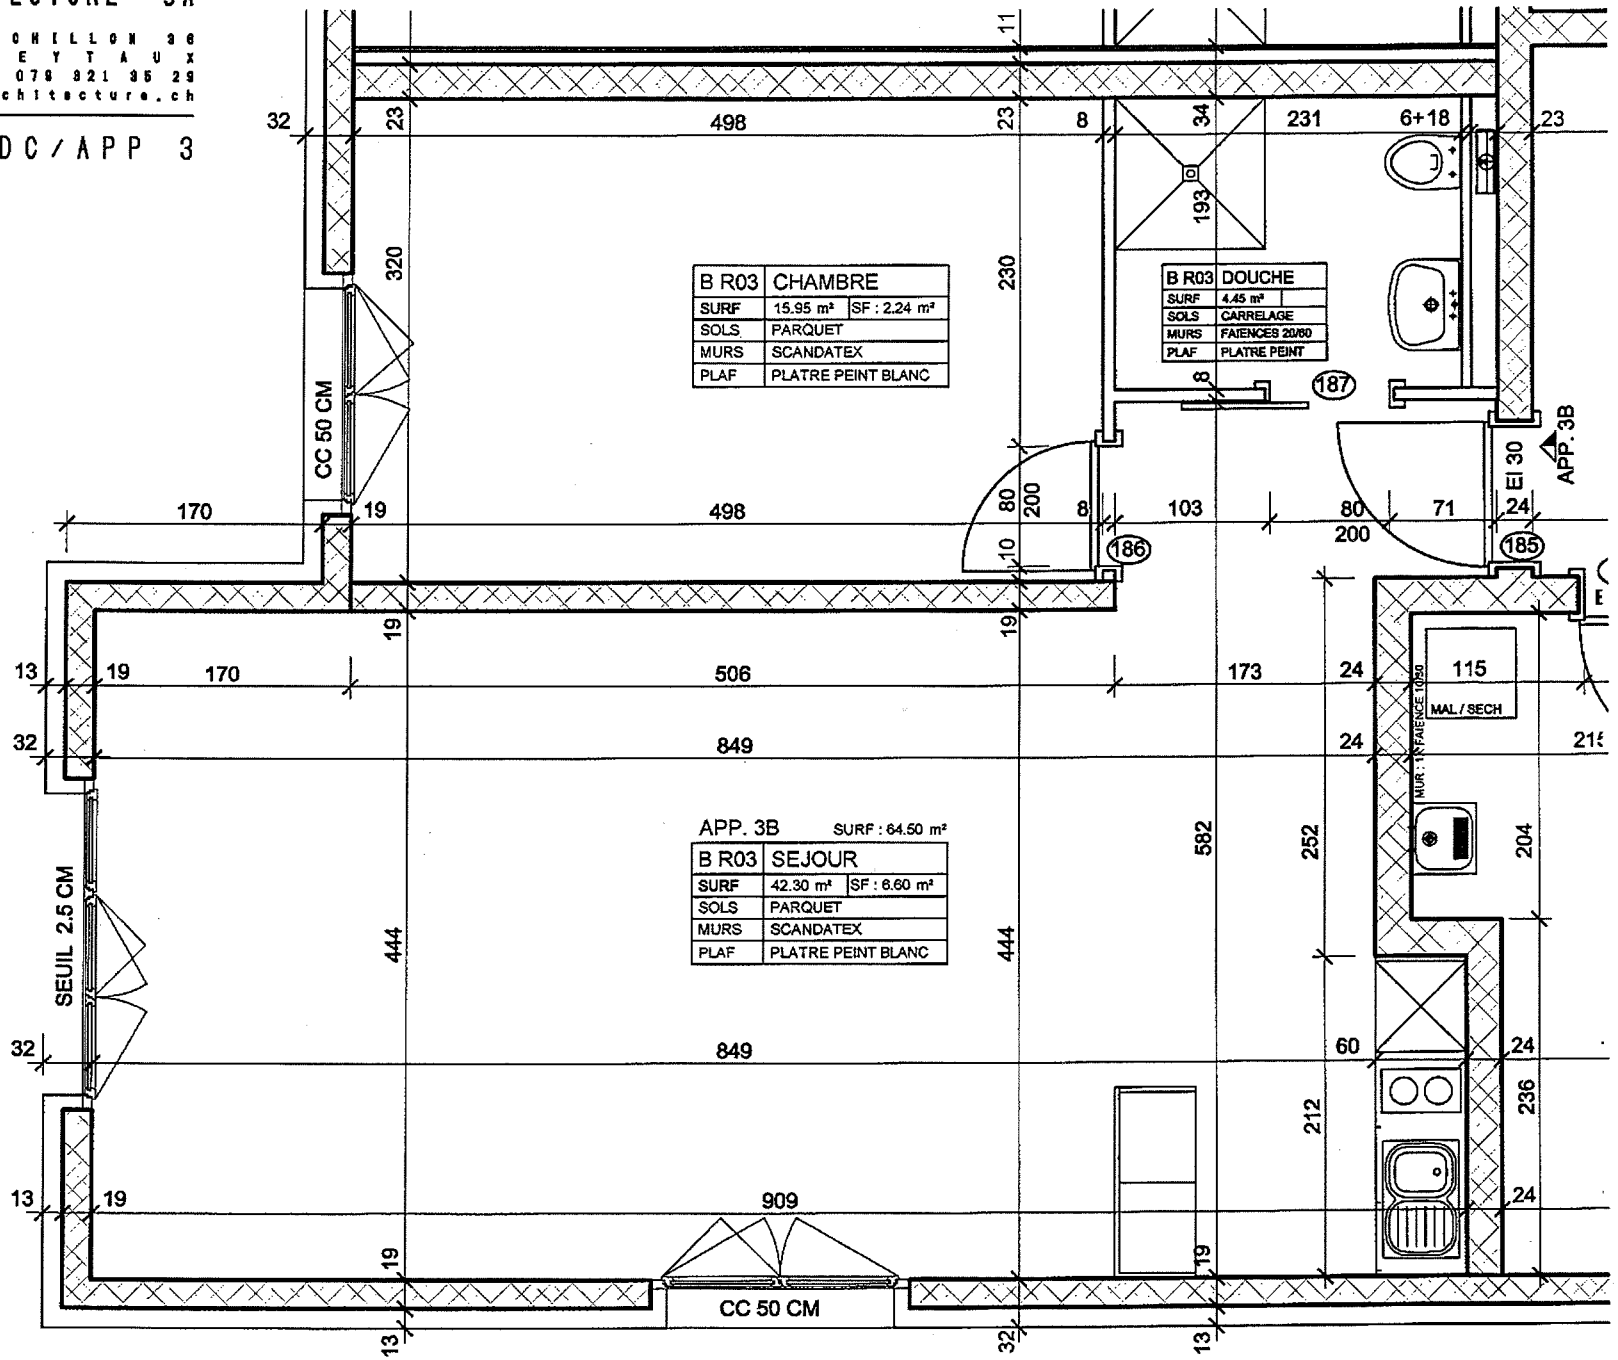
501