

TERTIANUM



Centre de logement et de soins TERTIANUM La Venise à Monthey

APPARTEMENTS


Appartement 2½-pièces
Type 2

Surface 43.0 m²
Loggia 4.5 m²

No de logement 301
401
501

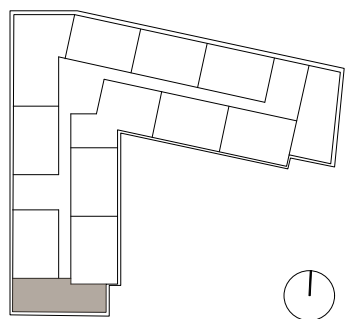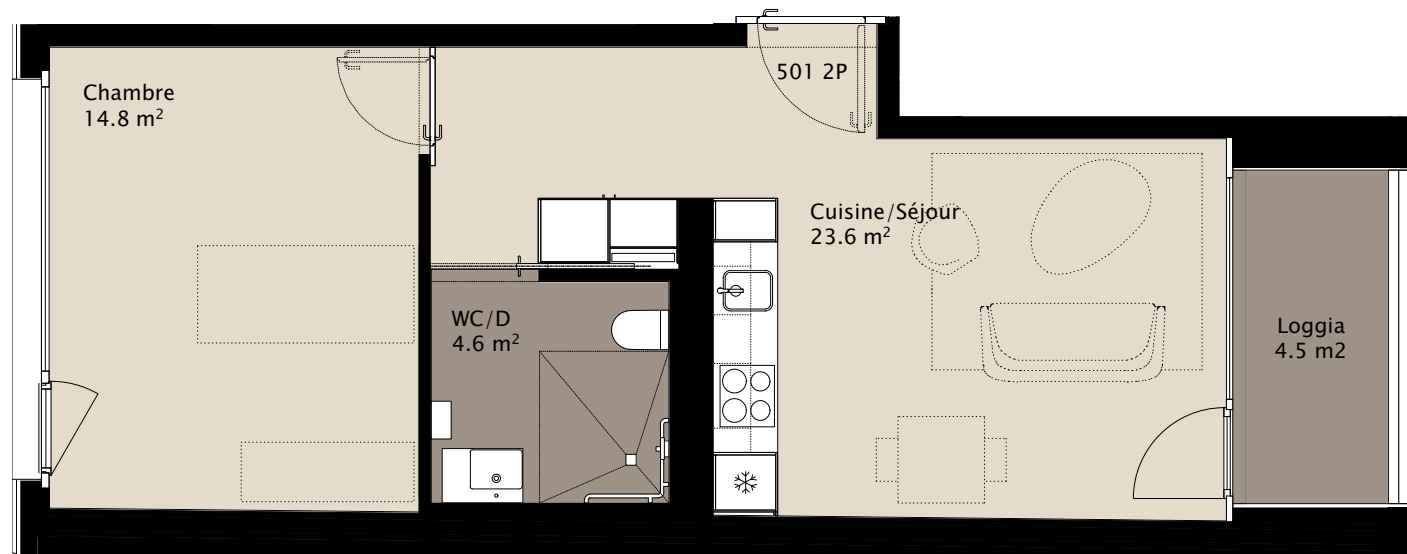

03-05

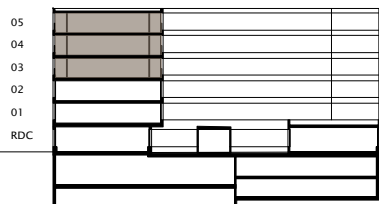

0 2m

Les indications concernant les mètres carrés peuvent varier au sein d'un type d'appartement. Sous réserve de modifications.