



1½-Zimmer-Wohnung
 Wohnfläche 39.1 m²
 Jahreszeitenzimmer 5.8 m²

Wohnung Nr. 1.05
 Wohnung Nr. 2.05
 Wohnung Nr. 3.05
 Wohnung Nr. 4.05
 Wohnung Nr. 5.05
 Wohnung Nr. 6.05
 Wohnung Nr. 7.05

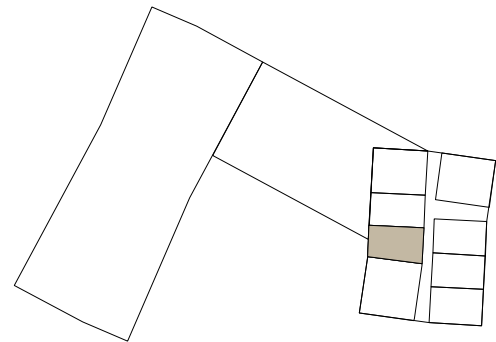

Etage 1-7

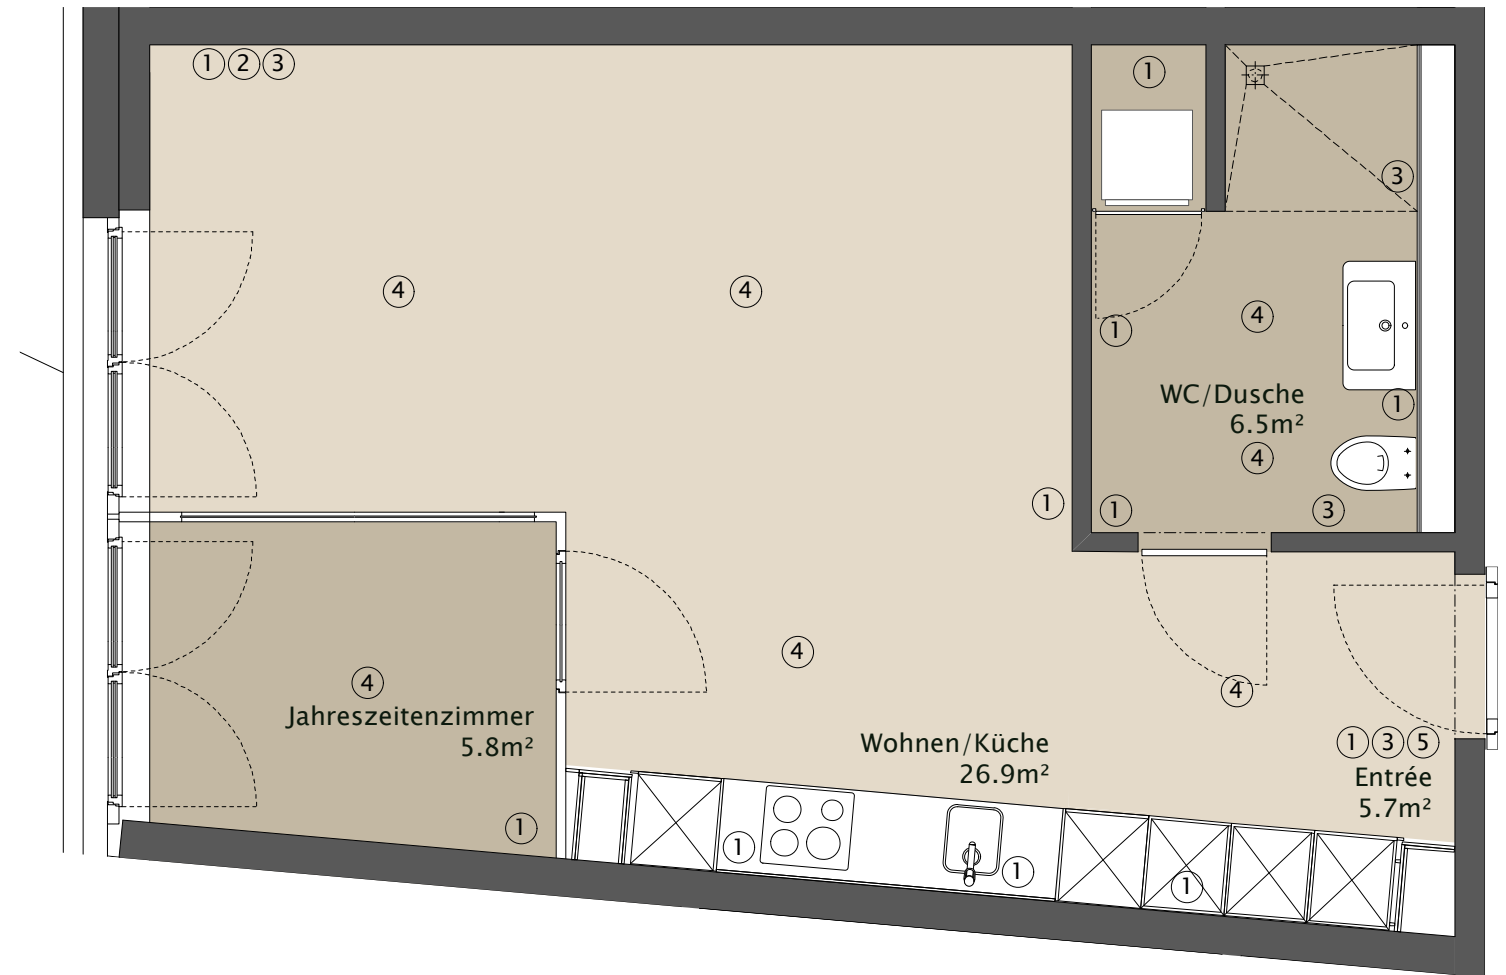

- ① Steckdose
- ② Multimediaanschluss
- ③ Notruf
- ④ Deckenanschluss
- ⑤ Gegensprechanlage

