


ST.JAKOB-PARK BASEL

Mst. 1:50



Geringfügige Änderungen bleiben vorbehalten

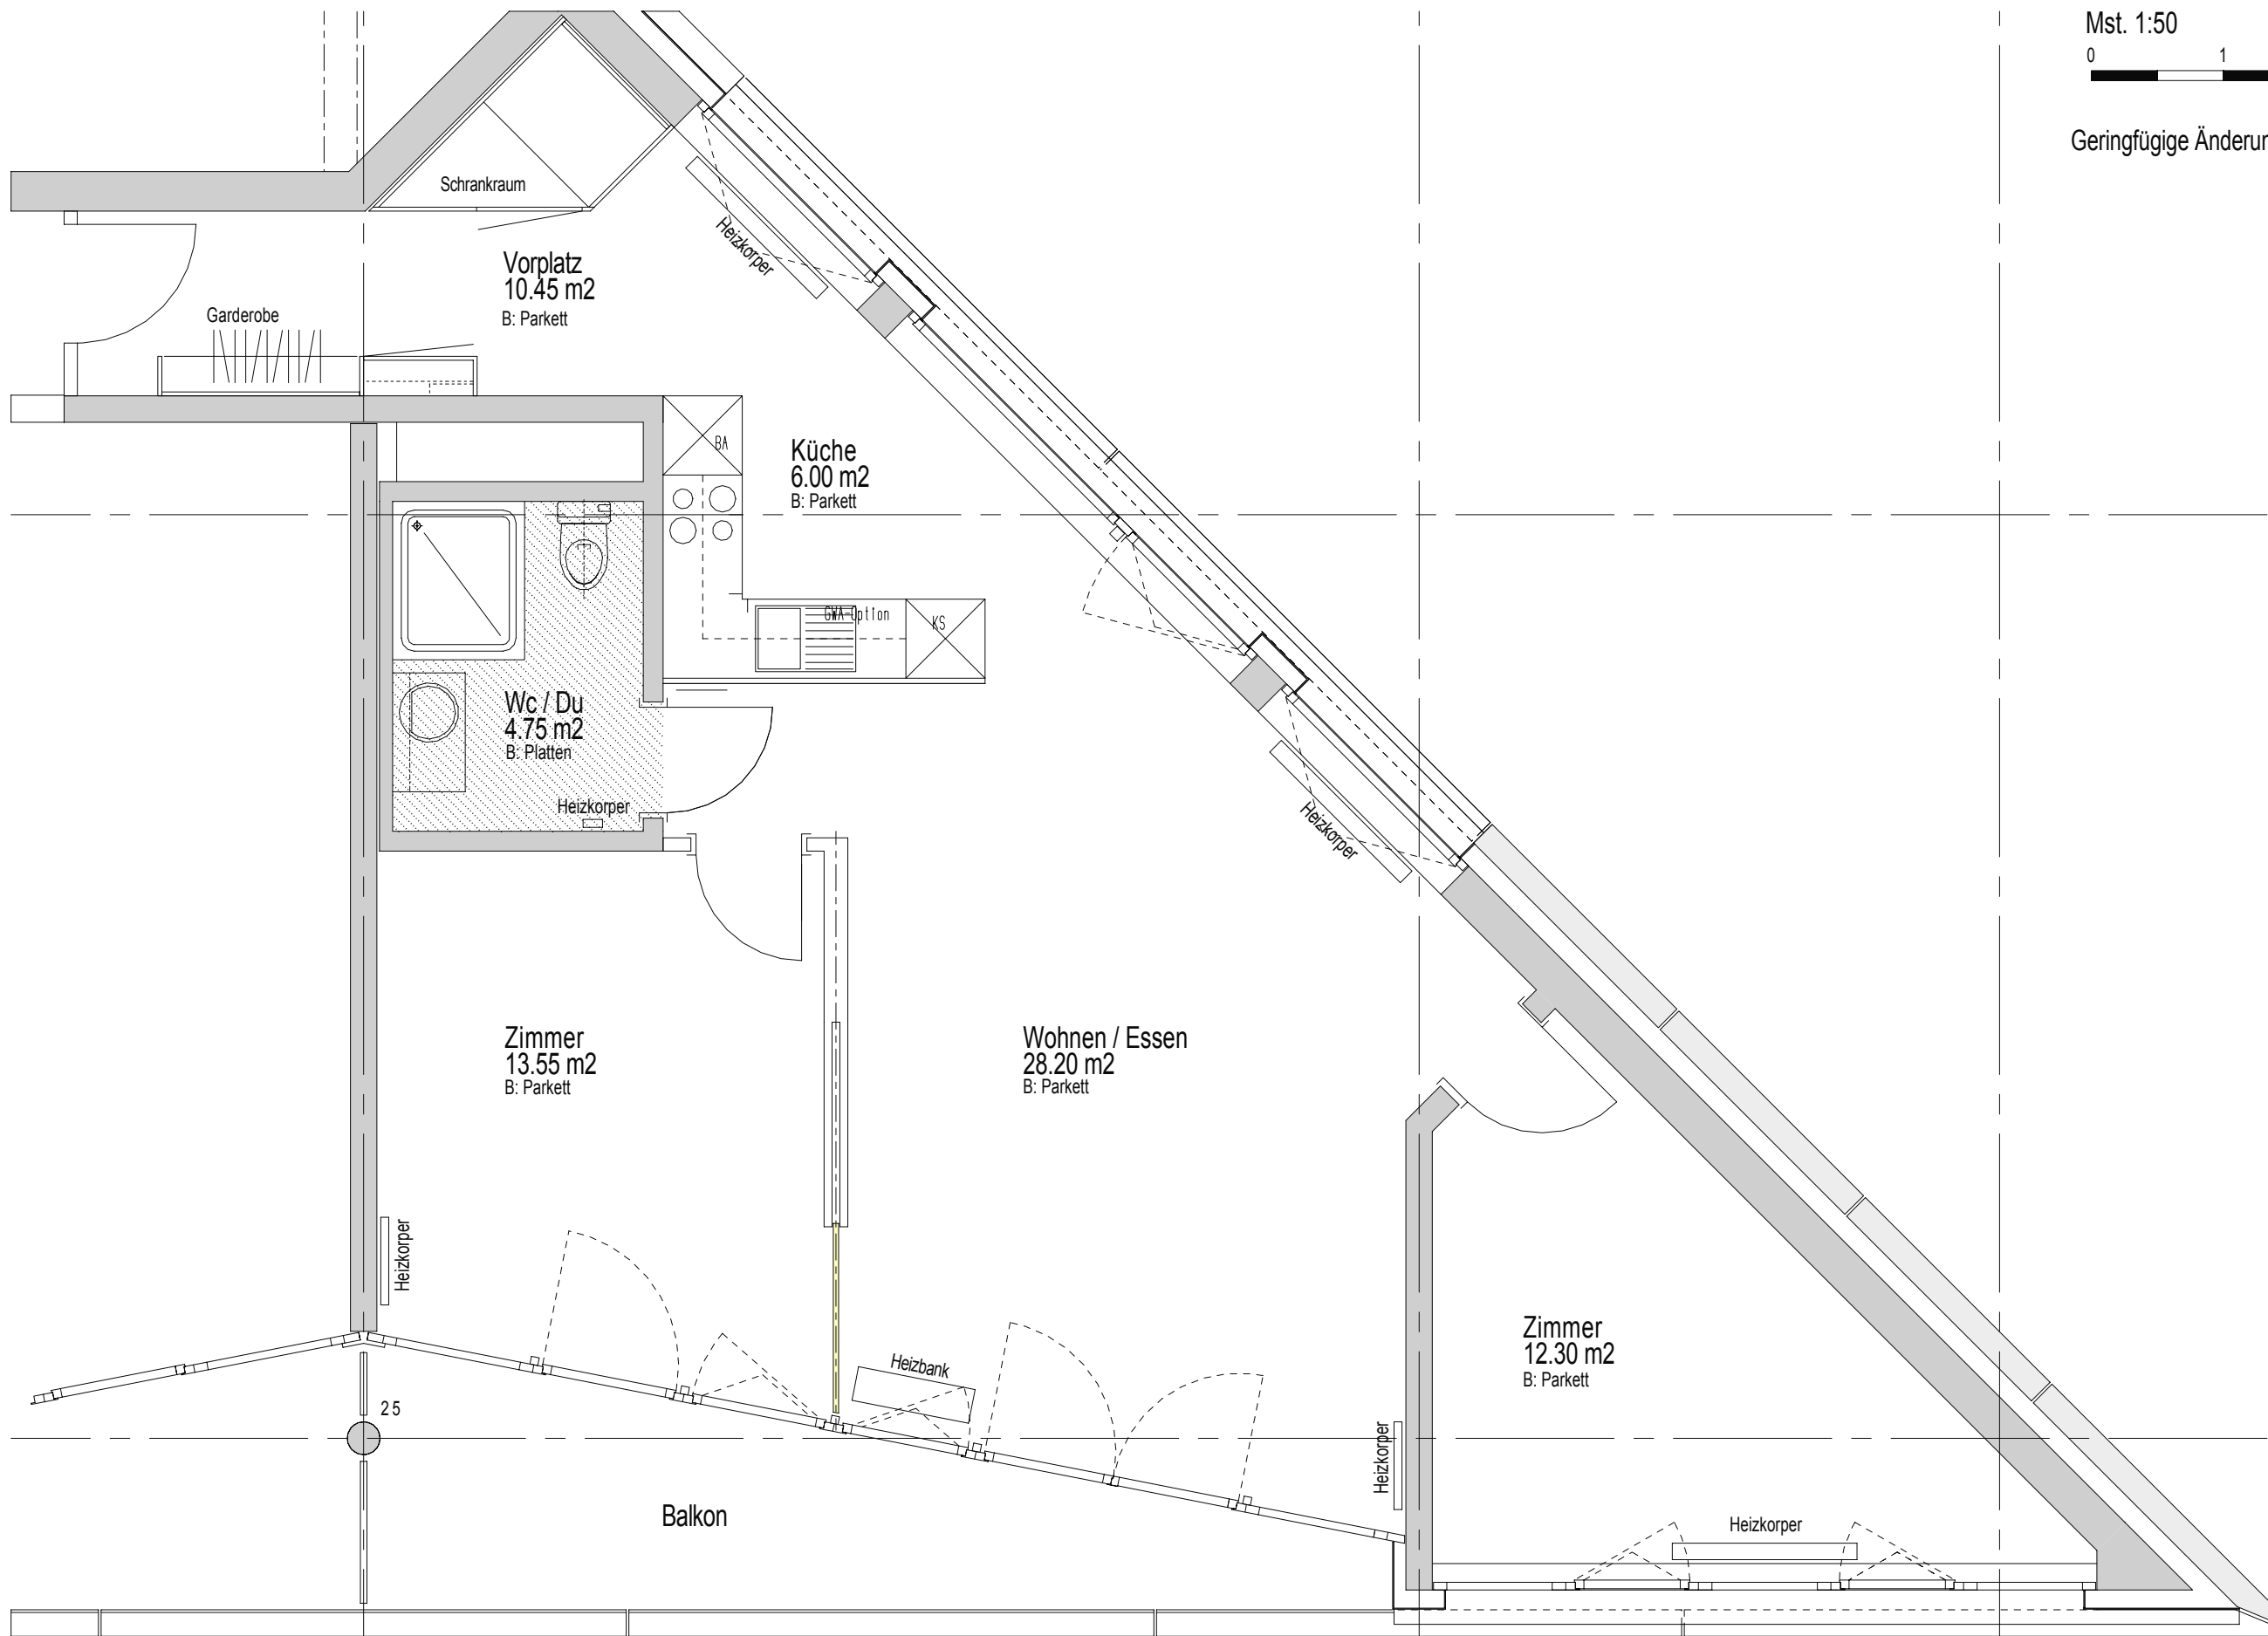

Rev. 14.06.2002

